



Dopravní opatření při akci: JC – Votuz, č. parc. 105/7 - kNN

— pracovní úsek ○ protlak

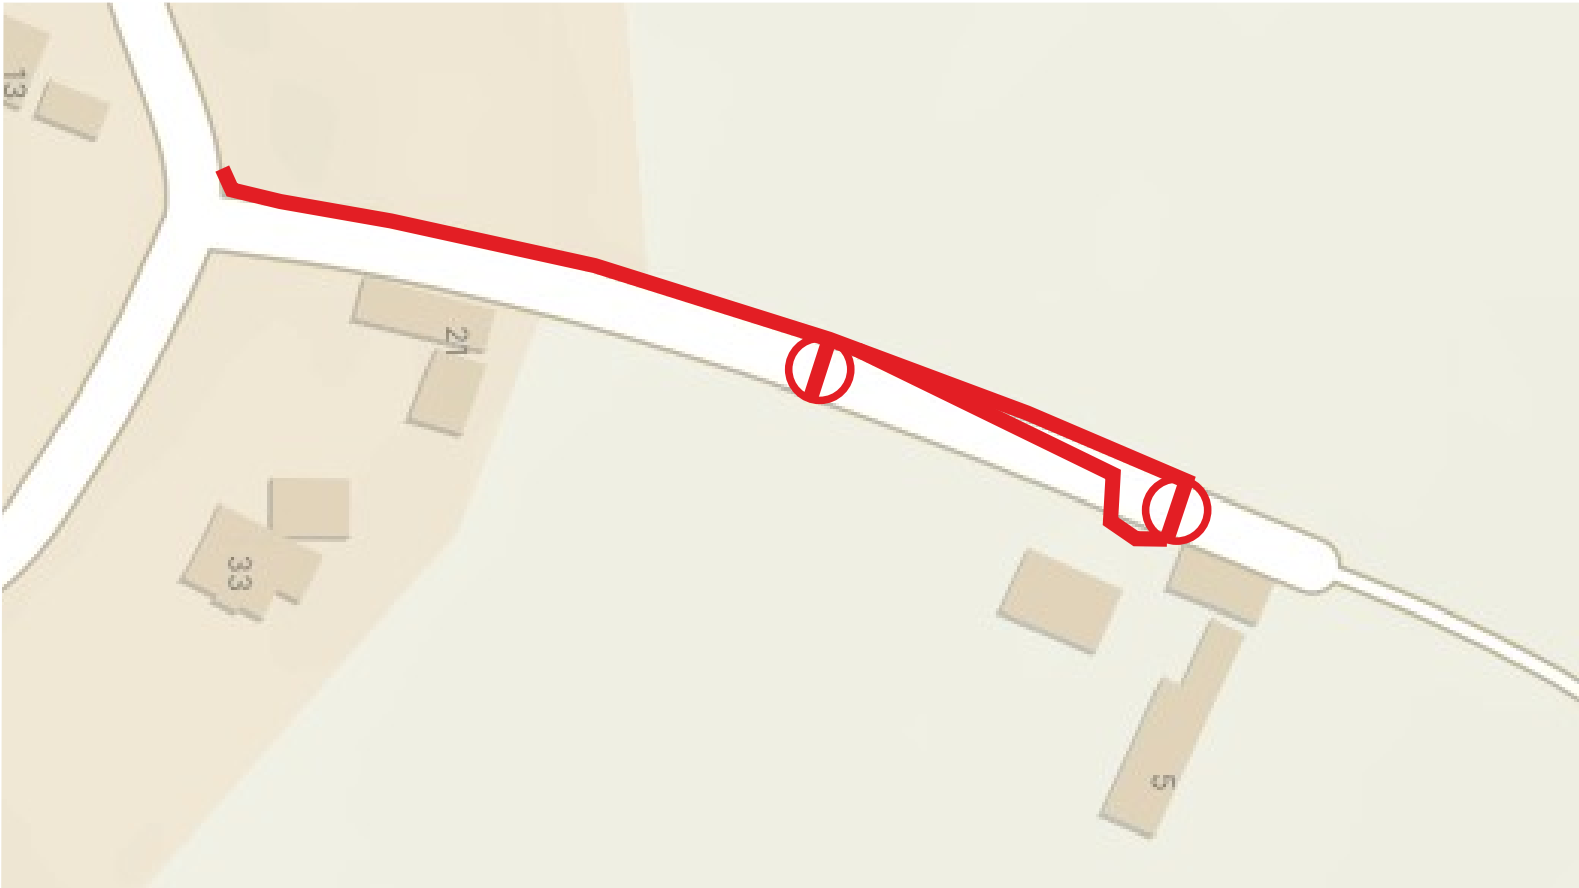

— úsek pro vyparkování vozidel

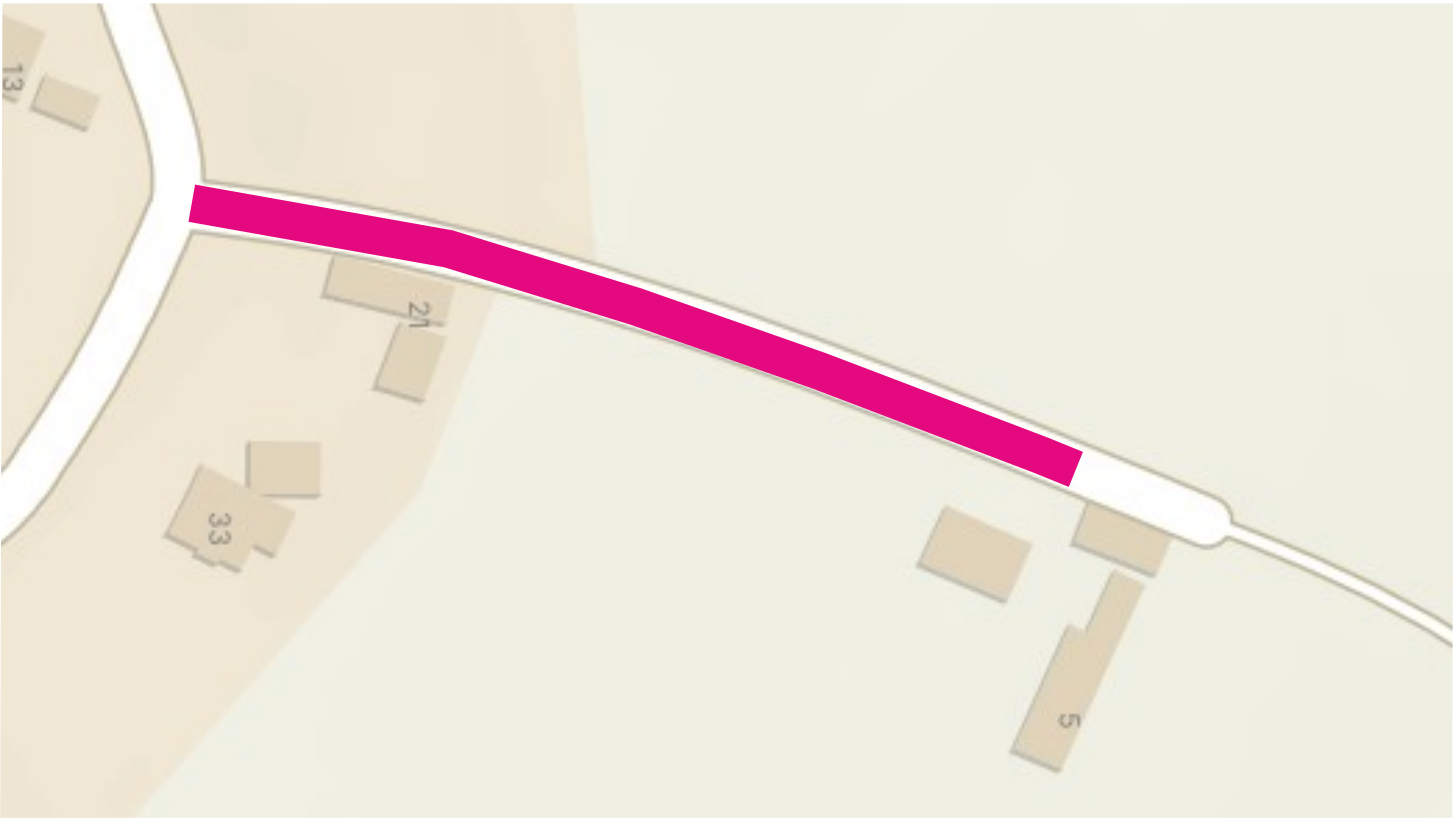

Zhotovitel:		ELPROM	
Kreslil:	Andrea Jirková / tel.: 733 650 301 / e-mail: info@dzdh.cz	DOPRAVNÍ ZNAČENÍ DZDH s.r.o. Vlčkovická 224/98a 500 04 Hradec Králové IČO: 179 88 756 DIČ: CZ17988756 tel.: 605 477 445, 733 650 301 email: info@dzdh.cz	
Zodp. projektant:	Andrea Jirková / tel.: 733 650 301 / e-mail: info@dzdh.cz		
Kontroloval:	Bc. Jan Pazdziora / tel.: 605 477 445 / e-mail: info@dzdh.cz		
Kraj: Královéhradecký Okres: Jičín Obec: Boháňka		Akce: JC – Votuz, č. parc. 105/7 - kNN	
DOPRAVNĚ INŽENÝRSKÁ OPATŘENÍ		DATUM	20.08.2024
		Č.ZAKÁZKY	24175
		STUPEŇ PD	DIO
		MĚŘÍTKO	-
		FORMÁT	A3

Dopravní opatření při akci: JC – Votuz, č. parc. 105/7 - kNN



— pracovní úsek

Od konce p.č. 36/2 budou stavební práce probíhat v zeleném pásu a nebudou žádným způsobem zasahovat do komunikace.

Zhotovitel:				
Kreslil:	Andrea Jirková / tel.: 733 650 301 / e-mail: info@dzdh.cz		DOPRAVNÍ ZNAČENÍ DZDH s.r.o. Větkovická 224/98a 500 04 Hradec Králové IČO: 179 88 756 DIČ: CZ17988756 tel.: 605 477 445, 733 650 301 email: info@dzdh.cz	
Zodp. projektant:	Andrea Jirková / tel.: 733 650 301 / e-mail: info@dzdh.cz			
Kontroloval:	Bc. Jan Pazdziora / tel.: 605 477 445 / e-mail: info@dzdh.cz			
Kraj: Královéhradecký	Okres: Jičín	Obec: Boháňka		
Akce: <i>JC - Votuz, č. parc. 105/7 - kNN</i>			DATUM 20.08.2024	
DOPRAVNĚ INŽENÝRSKÁ OPATŘENÍ			Č.ZAKÁZKY 24175	
			STUPEŇ PD DIO	
			MĚŘÍTKO -	
			FORMÁT A3	

Ověřovací doložka

Změna datového formátu dokumentu v digitální podobě podle § 69a z. č. 499/2004 Sb.

Subjekt, který změnu datového formátu provedl:

POLICIE ČESKÉ REPUBLIKY
Krajské ředitelství policie Královéhradeckého kraje
územní odbor, dopravní inspektorát
Balbínova 24
Jičín

Datum vyhotovení:

24.07.2025 08:49

Jméno a příjmení osoby, která změnu datového formátu provedla:

por. Tomáš Foff, DiS.

Zajišťovací prvek:

bez zajišťovacího prvku

Výsledek ověření:

Původní datový formát dokumentu

PDF [application/pdf]